


ACTUAL



PROPUESTA

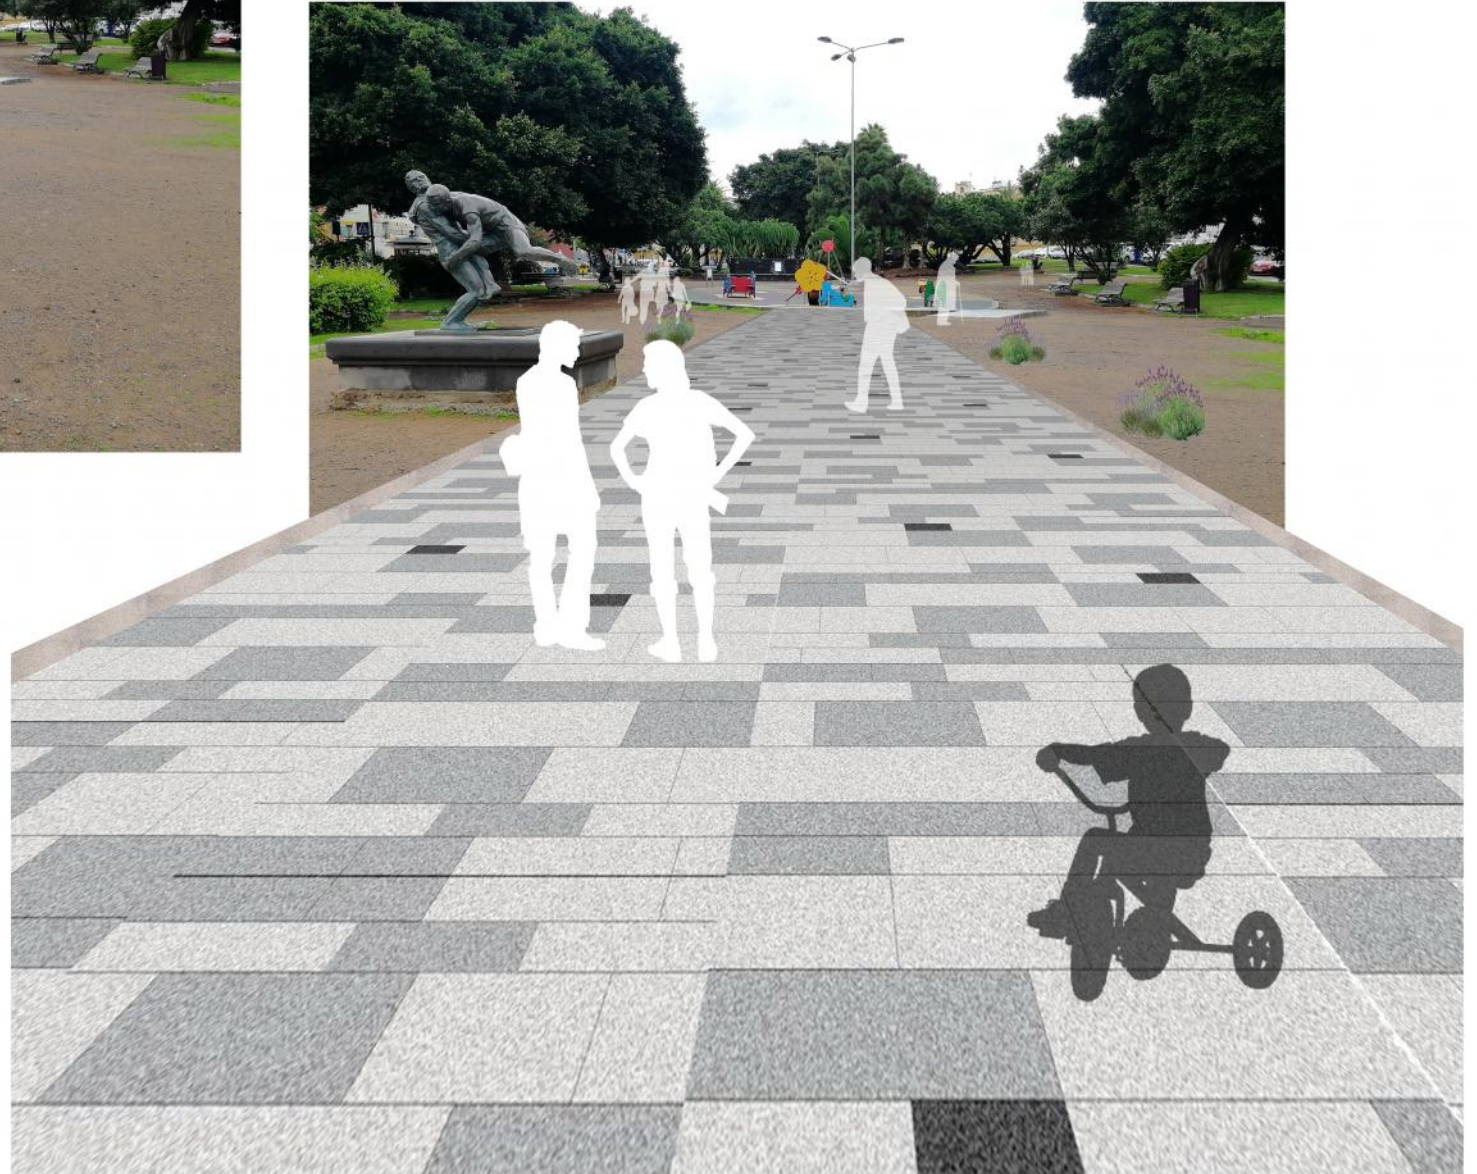

PLANO DE LOCALIZACIÓN



ESCALA: 1:1500

LIBERTAD, IGUALDAD Y FRATERNIDAD (mejora de la conexión mirador con la Plaza de los Juegos Olímpicos de México)

La intervención se localiza en la Plaza de Juegos Olímpico de México que se sitúa en el barrio Escalerita. Se pretende crear un eje que vincule el mirador y la plaza, vinculando con la zona infantil a través de proyectar un camino. Con respecto a los materiales empleados, se escoge el pavimento de piedra para destacar su presencia y mantener la misma cota que la zona del niño. Con esta propuesta, se facilita la movilidad de los ciudadanos, en especial los niños y la persona con capacidad reducida. En relación con el cambio planteado, la zona contará con servicios vinculado con el ocio, incentivando a su vez los negocios adyacentes. También, se incorpora vegetación entorno al recorrido (se sugiere lavanda).

situación: La Plaza de los Juegos Olímpicos de México comprendida entre las calles Juan Ramón Jiménez, Valle Inclán, Ortiz de Zárate y Obispo Romo.

Área de intervención aproximada 190 m²