

SUPERFICIE (m2)	
Almacén	43.39
Oficina	16.49
Zona Estar	54.76
TOTAL	114.64

PROYECTO

REFORMA LOCAL A.V. VEGA DE SAN JOSÉ,
 Cono Sur C/ Mataga,32

PLANO

Estado Actual

FECHA


Noviembre 2016

ESCALA


1/50

Nº PLANO

02

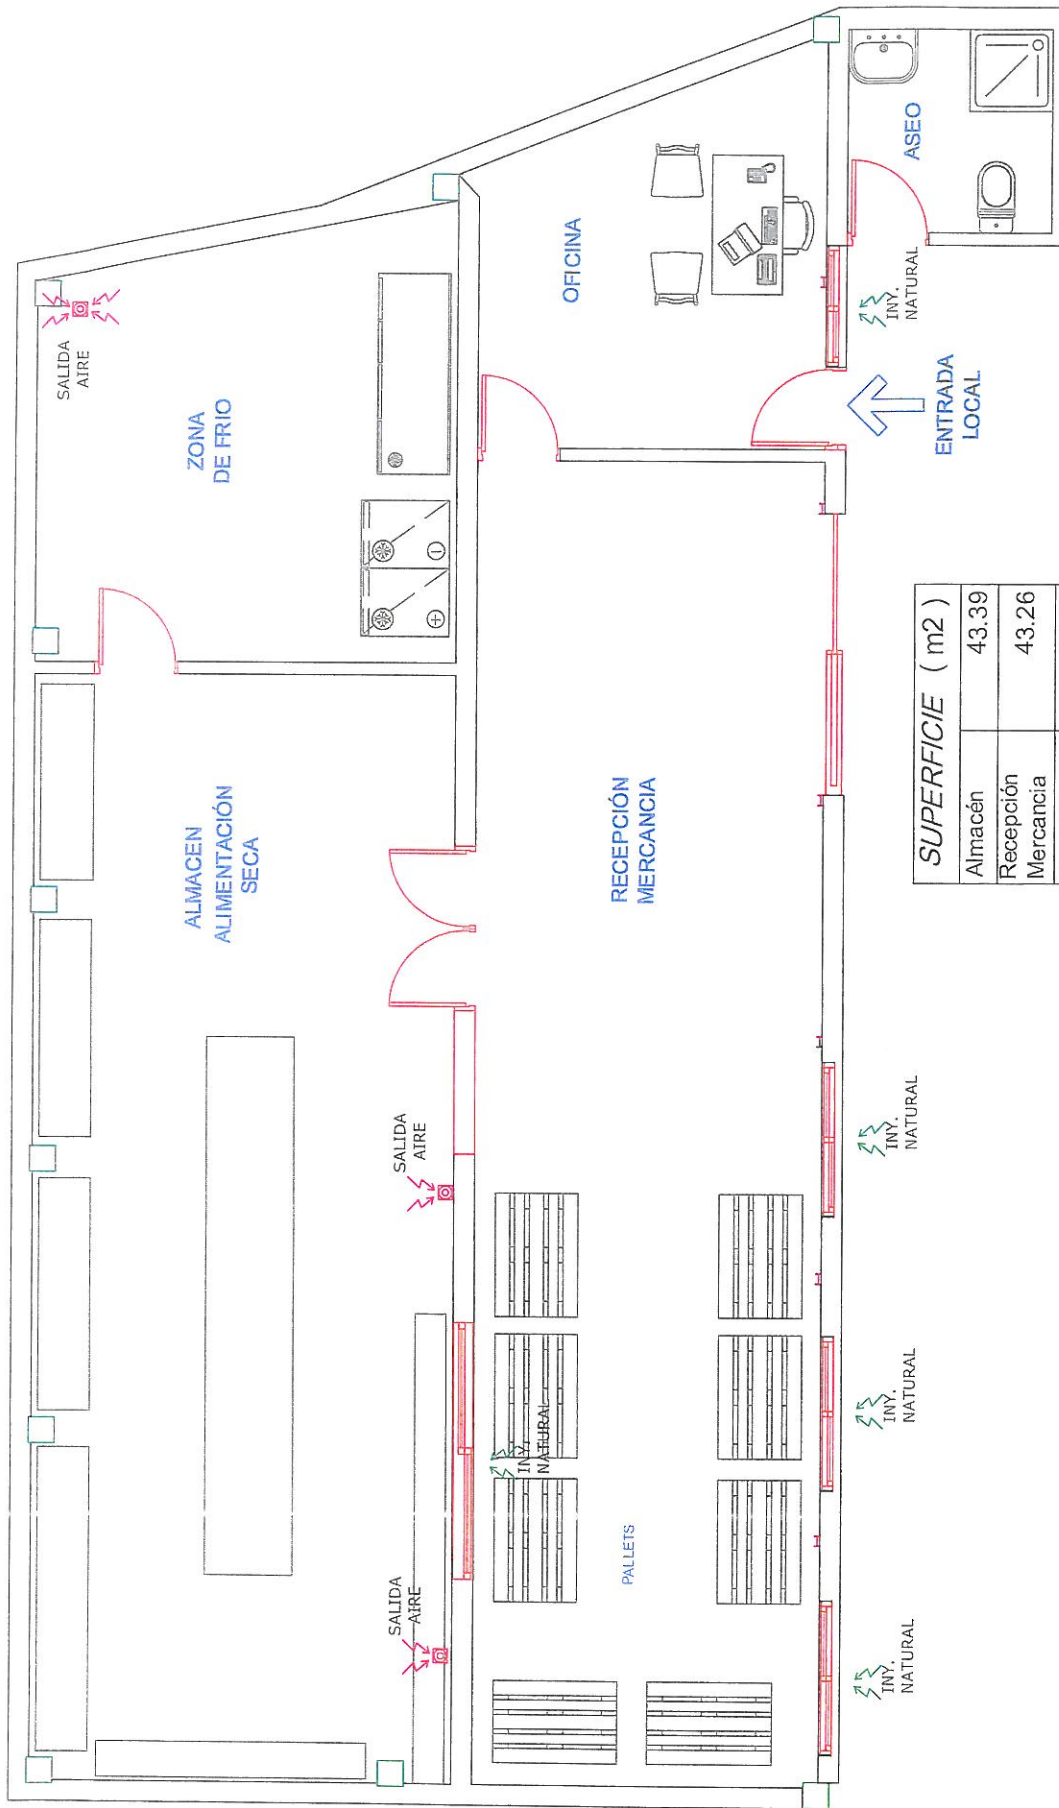

SUPERFICIE (m2)	
Almacén	43.39
Recepción Mercancia	43.26
Zona Frío	16.49
Oficina	11.28
Aseo	3.92
TOTAL	118.34

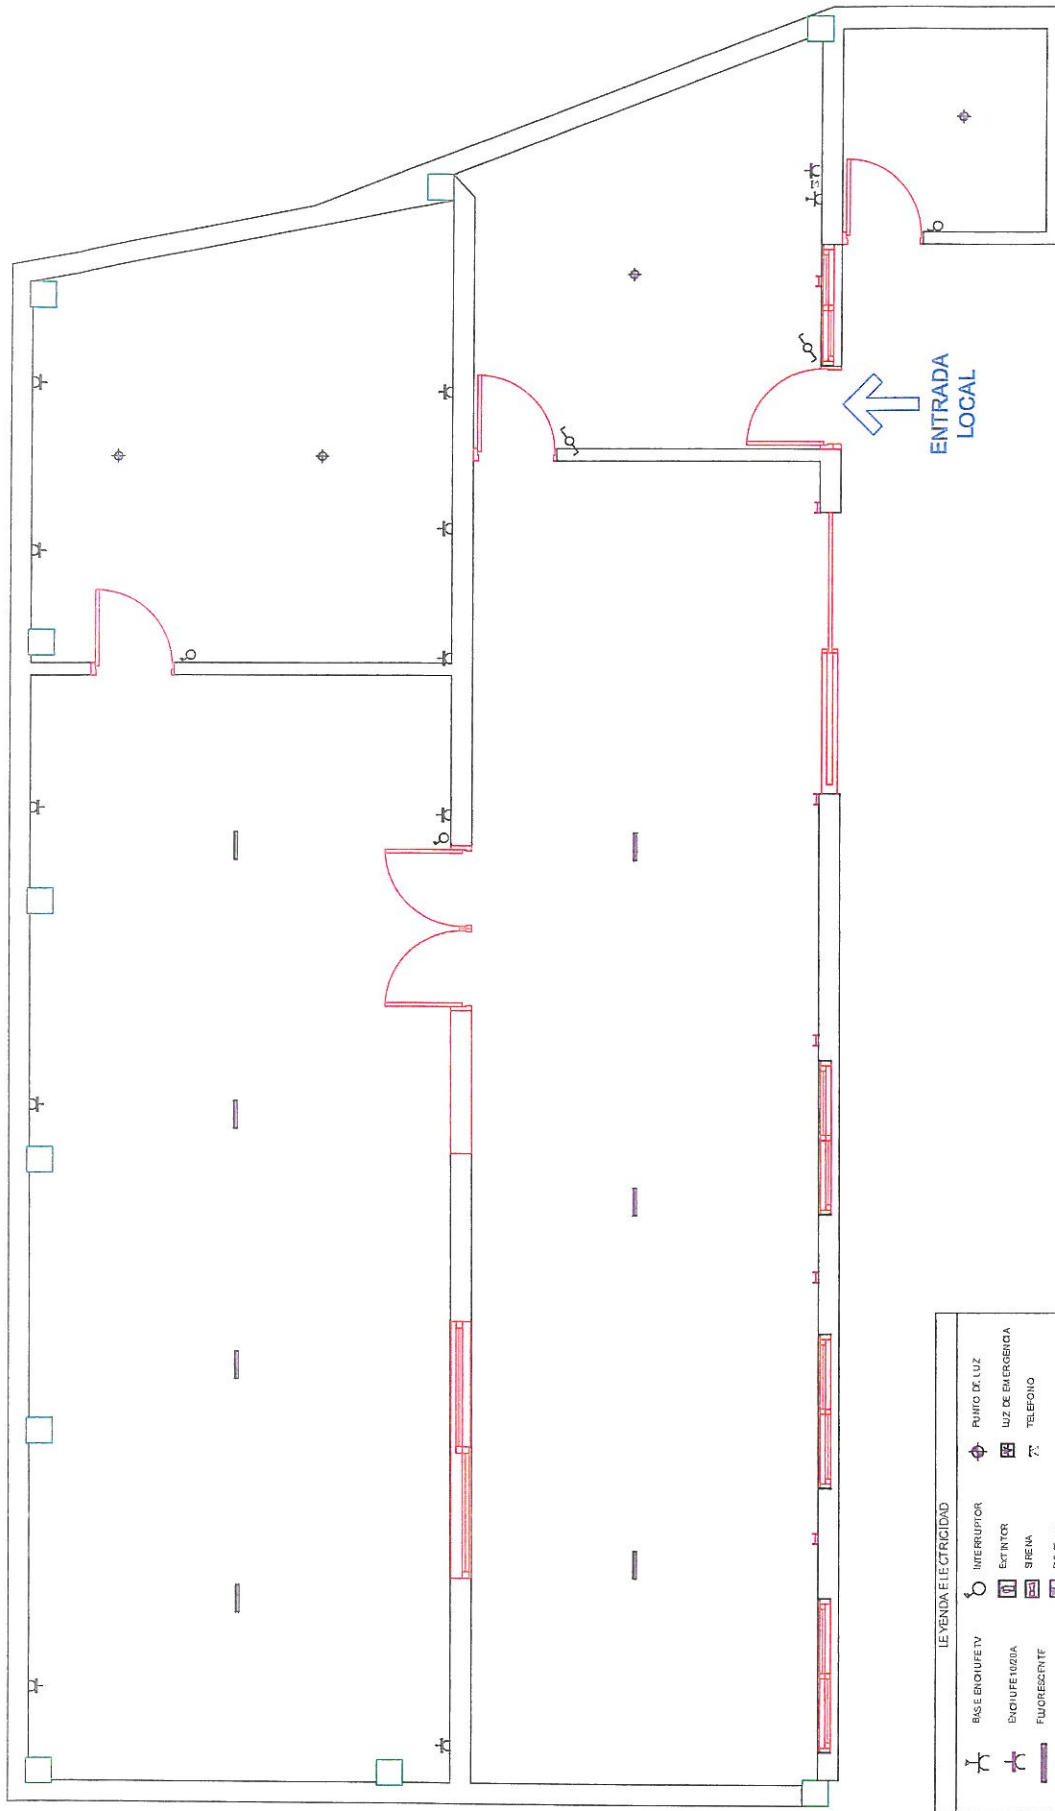

LEYENDA ELECTRICIDAD

	BASE ENCUADRE Y T.V.		INTERRUPTOR		PUNTO DE LUZ
	ENCUADRE WADIA		EXTINTOR		LUZ DE EMERGENCIA
	FLUORESCENTE		SIRENA		TELEFONO
	INTERRUPTOR CONMUTADO		BE 2x4mm		PULSADOR ALARMA
	INTERRUPTOR CRUZAMIENTO		SAIDA		

PROYECTO

REFORMA LOCAL A.V. VEGA DE SAN JOSÉ,
Cono Sur C/ Málaga, 32

PLANO

Instalación Eléctrica

FECHA


Noviembre 2016

ESCALA

1/50

Nº PLANO

04

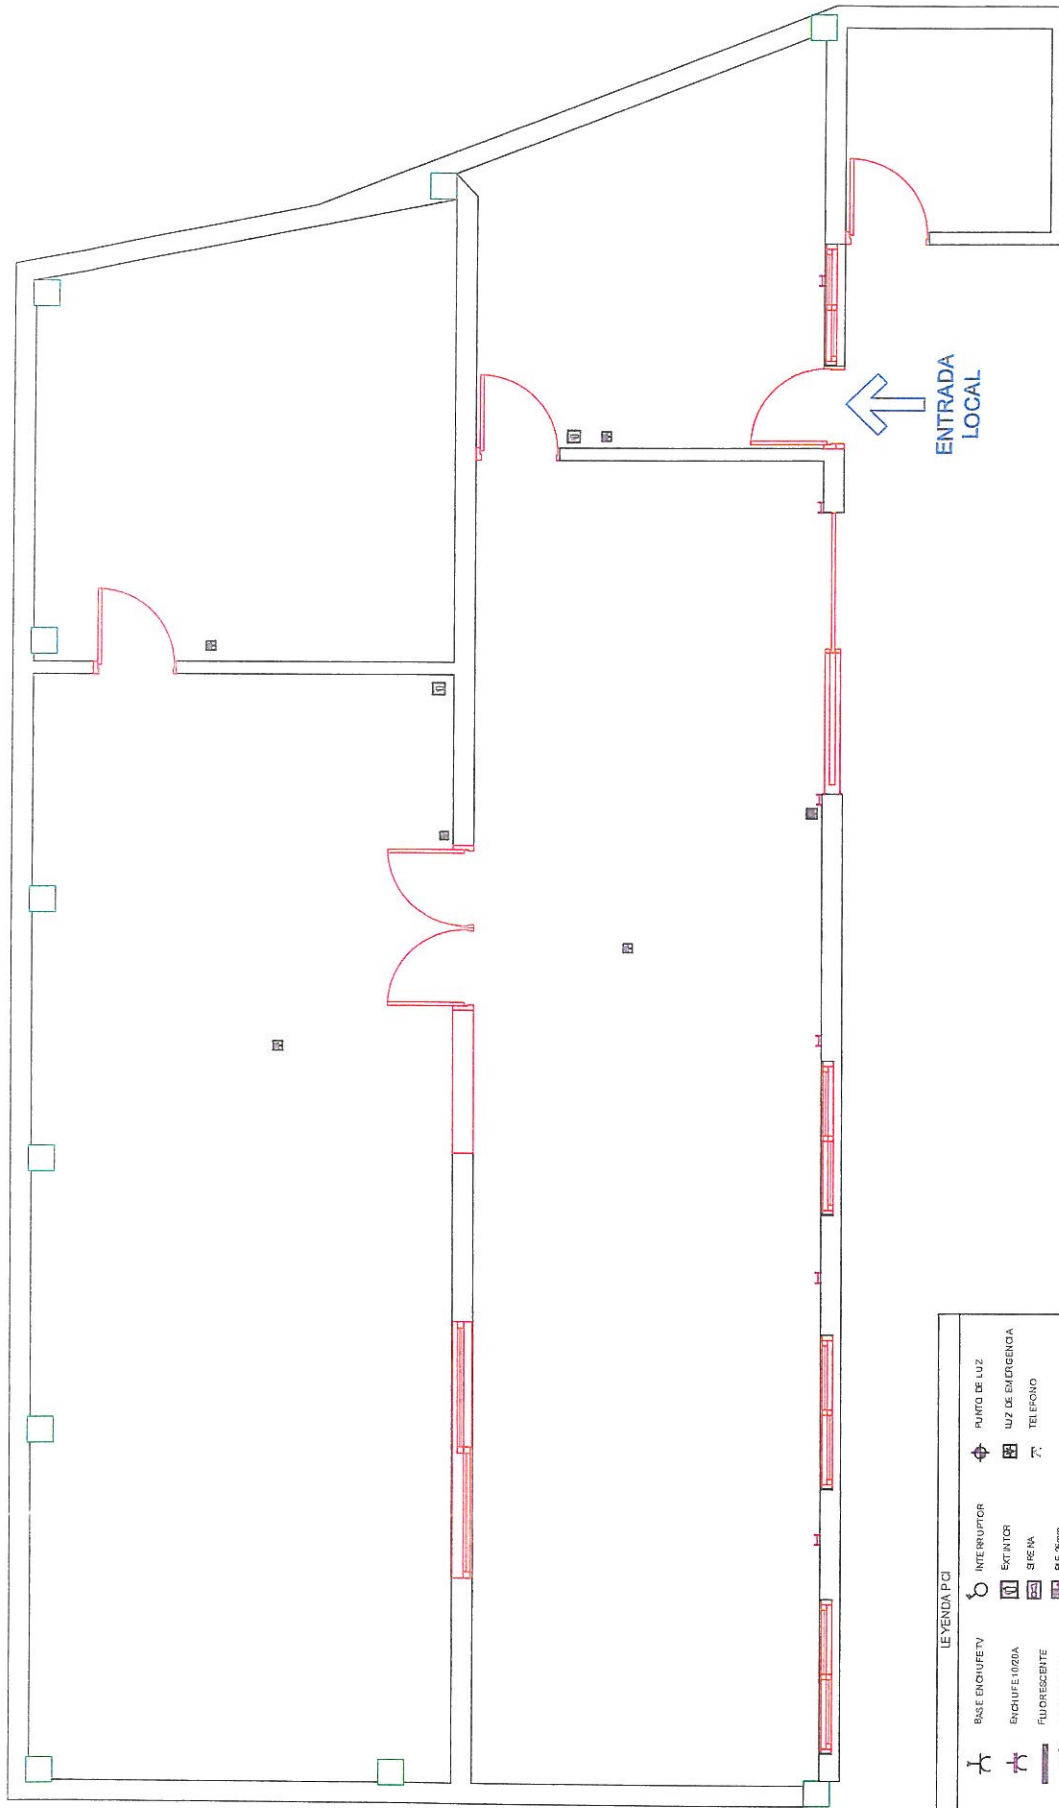

LEYENDA PCI

	BASE ENCLOSURE		INTERRUPTOR		PUNTO DE LUZ
	ENCUFE 100WA		EXTINTOR		LUZ DE EMERGENCIA
	FLUORESCENTE		SIENA		TEL EFONO
	INTERRUPTOR		BIF 2mm		
	INTERRUPTOR		PULSADOR ALARMA		
	INTERRUPTOR		SAUDA		