


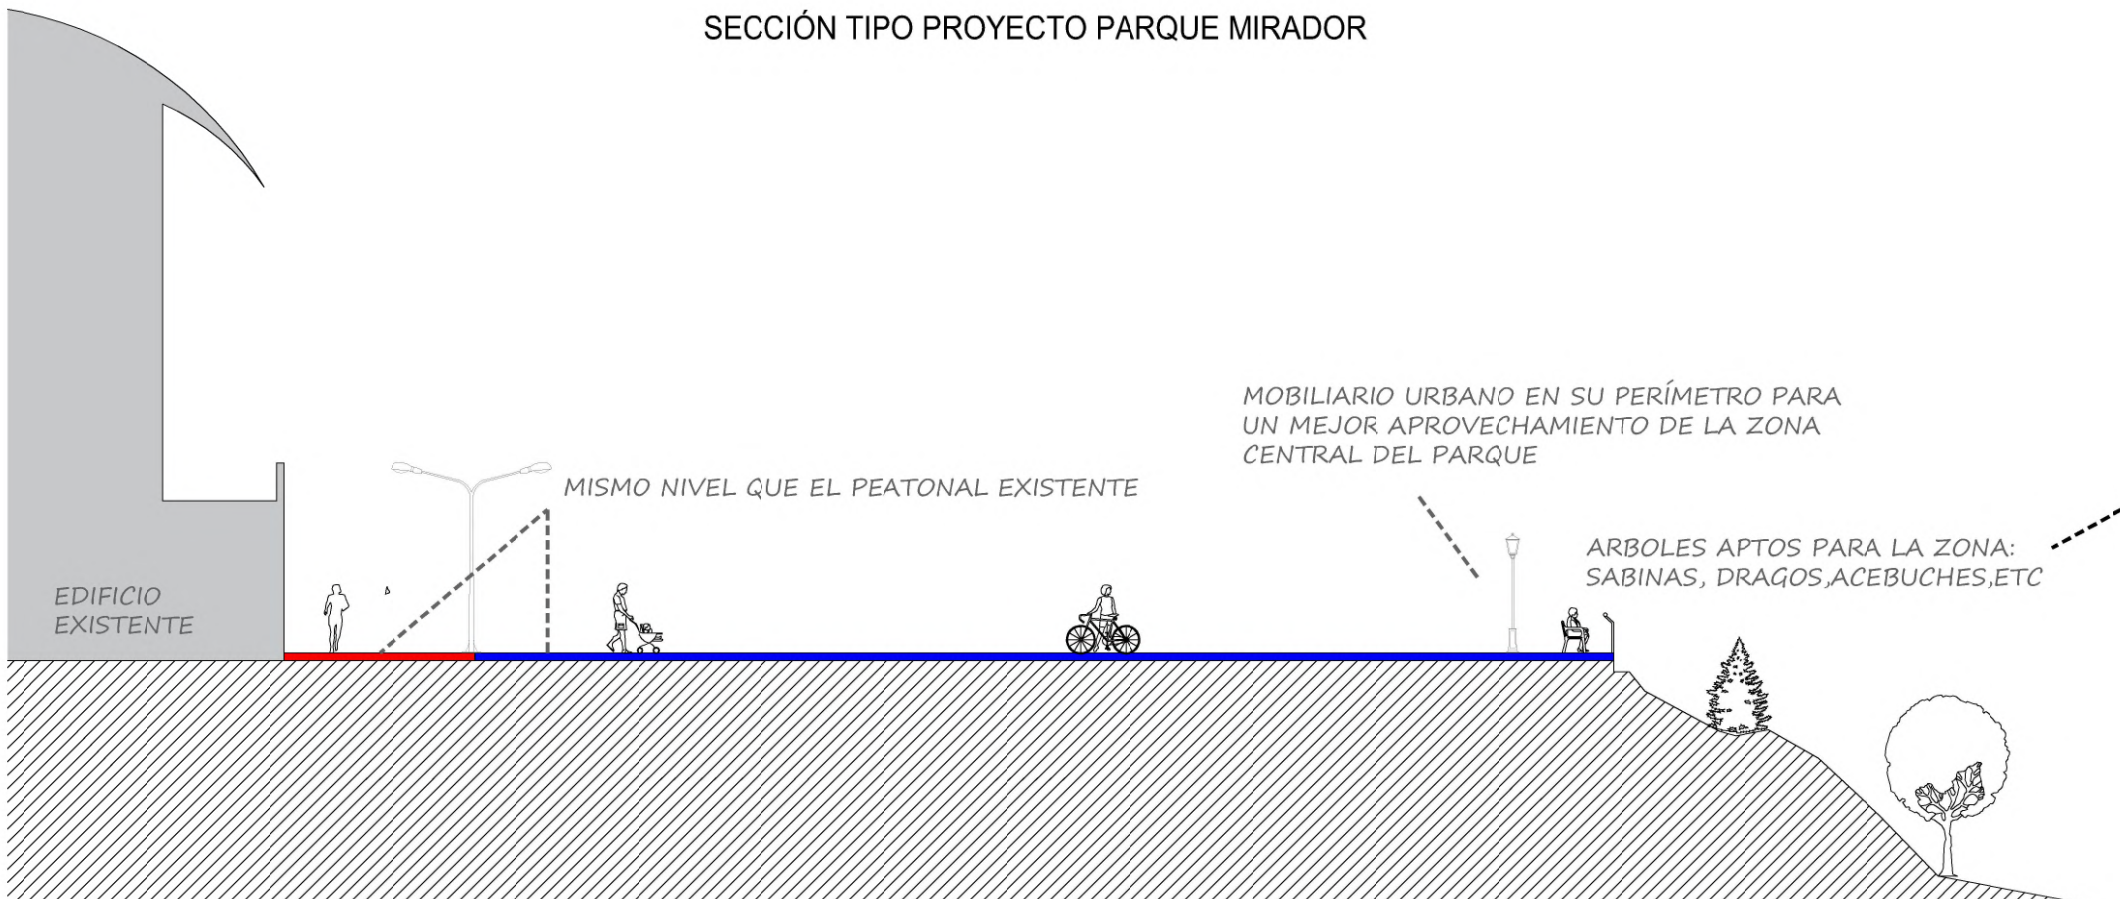

SECCIÓN TIPO PROYECTO PARQUE MIRADOR



PETICIONARIO
AYUNTAMIENTO DE LAS PALMAS DE GRAN CANARIA

PROYECTO
**PRESUPUESTOS PARTICIPATIVOS 2020
 PARQUE MIRADOR CIUDAD DEL CAMPO**

FECHA
MARZO 2020

EXPEDIENTE
20-OBR-03



ESCALA
S/E

PLANO Nº
2 DE 2

PLANO
SECCIÓN, DETALLES Y FOTOGRAFÍAS

SITUACION
C/POETA MARCOS MARTIN ARTILES 8-10