


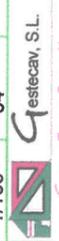

<p><b>TITULO</b></p> <p><b>PROYECTO DE NUEVA PISTA DE PETANCA DENTRO DEL PARQUE MUNICIPAL DE LOMO LOS FRAILES EN LAS PALMAS DE GRAN CANARIA</b></p>	<p><b>PETICIONARIO</b></p> <p>ASOCIACIÓN DE VECINOS RAYCO C.I.F.: G-35.140.540</p> <p><b>SITUACION</b></p> <p>PARQUE DE LOMO LOS FRAILES, CALLE JERICICO ESQ. CALLE JAMAT ESQ. CALLE CAFARNAUN ESQ. CALLE BETANIA, LAS PALMAS DE GRAN CANARIA, ISLA DE GRAN CANARIA, PROVINCIA DE LAS PALMAS</p>	<p><b>PLANO</b></p> <p>PLANTA DISTRIBUCIÓN ESTADO REFORMADO CON NUEVA PISTA DE PETANCA</p>	<p><b>ESCALA:</b> 1/100</p> <p><b>Nº PLANO:</b> 04</p> <p><b>REFERENCIA:</b> 2553</p> <p><b>FECHA:</b> JUNIO - 2025</p> <p>  <b>Gestecav, S.L.</b>  <small>gestecav@gestecav.com   9226 87282   www.gestecav.com</small> </p> <p> <small>INGENIERO TÉCNICO INDUSTRIAL</small>  <small>JOSEBA NIETO ARIAS COLEGIADO 3.075</small> </p>
---	--	--	--

TITULO

# PROYECTO DE NUEVA PISTA DE PETANCA DENTRO DEL PARQUE MUNICIPAL DE LOMO LOS FRAILES EN LAS PALMAS DE GRAN CANARIA

PETICIONARIO

ASOCIACIÓN DE VECINOS RAYCO  
C.I.F.: G-35.140.540

SITUACION

PARQUE DE LOMO LOS FRAILES, CALLE JERICÓ  
ESQ. CALLE JAMAT ESQ. CALLE CAFARNAUN  
ESQ. CALLE BETANIA, LAS PALMAS DE GRAN  
CANARIA, ISLA DE GRAN CANARIA, PROVINCIA  
DE LAS PALMAS

PLANO


## PLANO DE SITUACIÓN

ESCALA	PLANO Nº	RF	FECHA
S/E	02	2553	JUNIO - 2025

 **Gesteca V, S.L.P.**  
CALLE JORDAN Nº51 BAJO  
35018  
LOMO LOS FRAILES  
LAS PALMAS G.C.  
gestitecav@gmail.com  
Mov. 645.807.860  
TIF-928 676892

INGENIERO TÉCNICO INDUSTRIAL

JOSEBA NIETO ARIAS, COLEGIADO Nº3.675

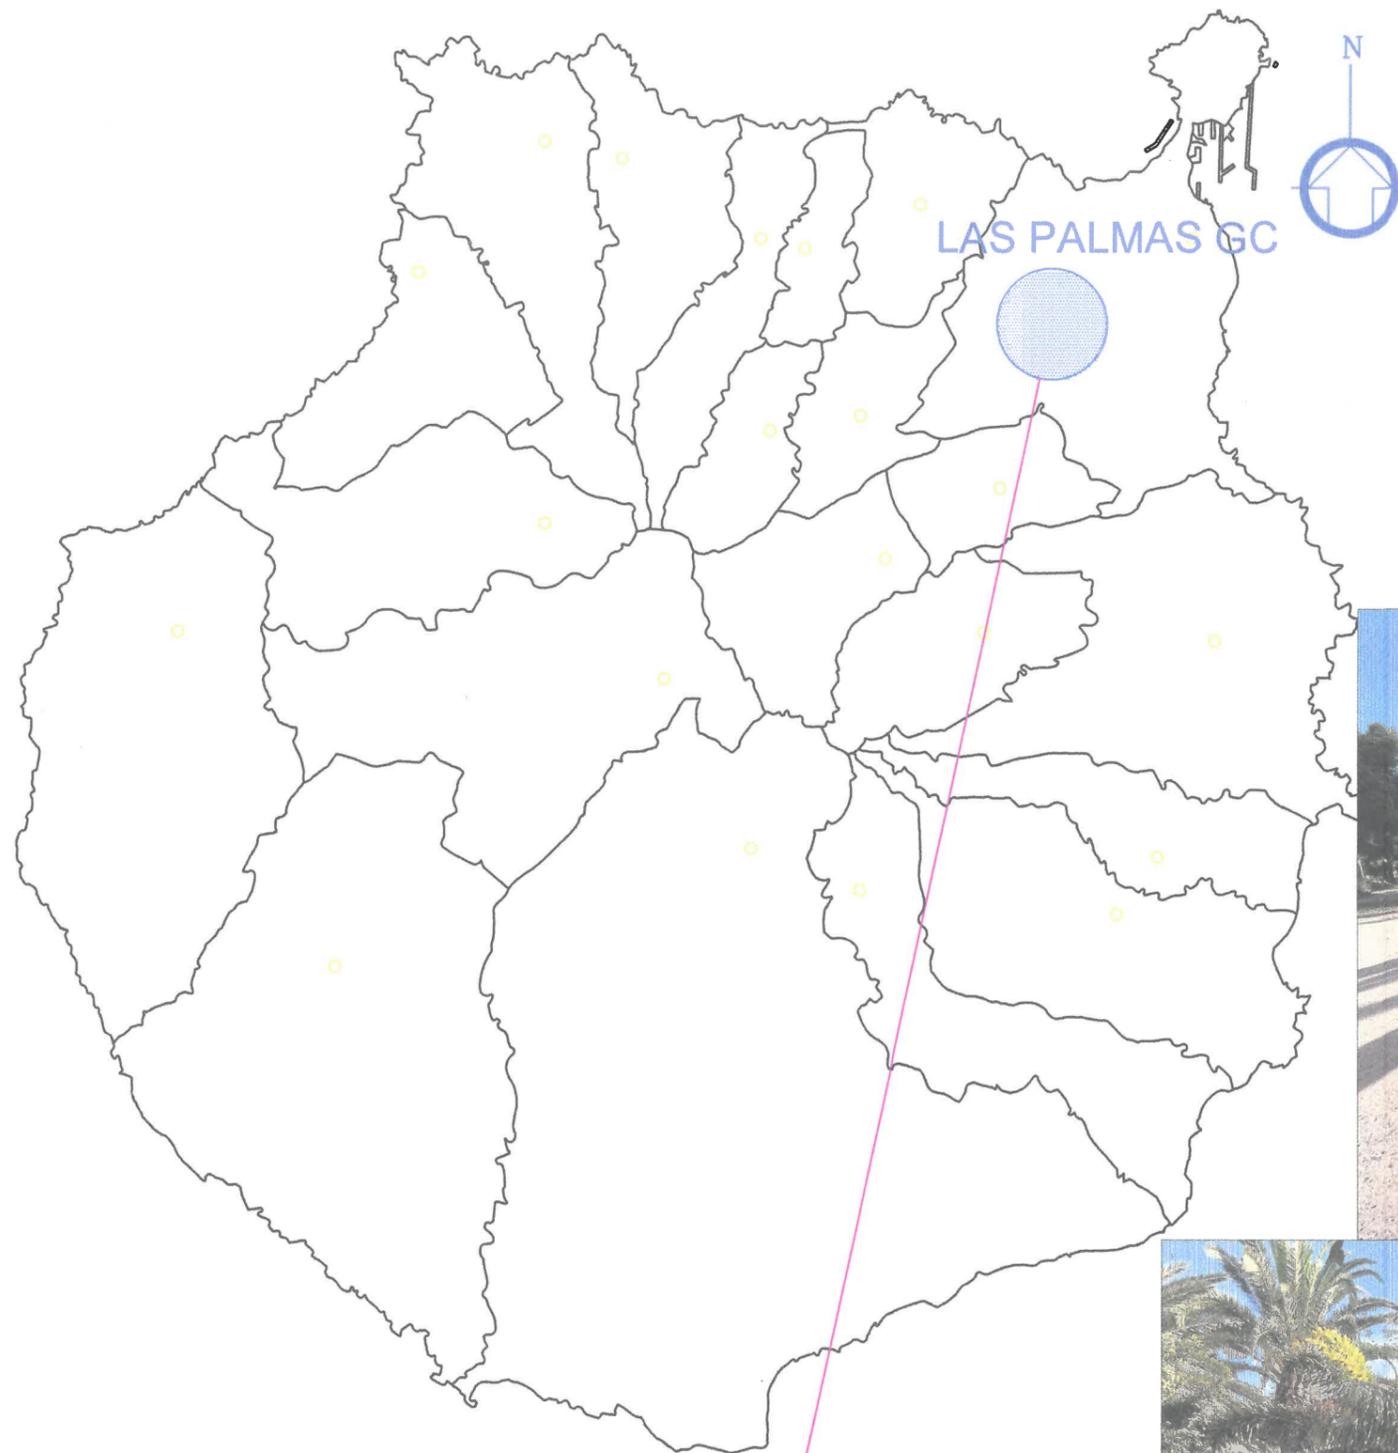

## SITUACION


ISLA DE GRAN CANARIA  
ESCALA GRAFICA

0 10 20 Kilómetros





## SITUACIÓN Y EMPLAZAMIENTO

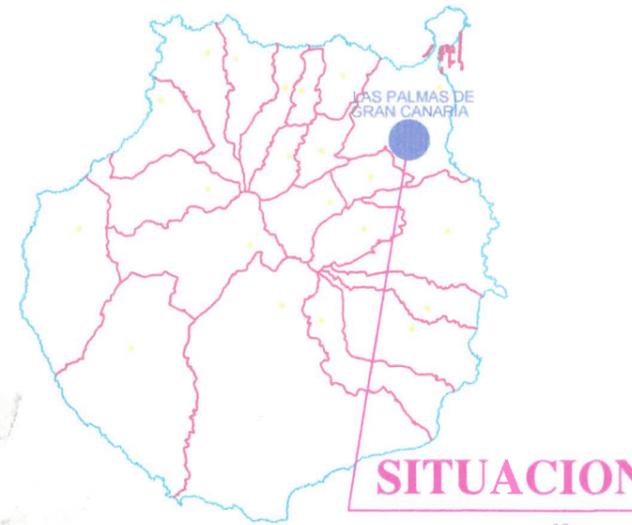

ISLA DE GRAN CANARIA  
ESCALA GRAFICA



## SITUACIÓN Y EMPLAZAMIENTO



TITULO

## PROYECTO DE NUEVA PISTA DE PETANCA DENTRO DEL PARQUE MUNICIPAL DE LOMO LOS FRAILES EN LAS PALMAS DE GRAN CANARIA

PETICIONARIO

ASOCIACIÓN DE VECINOS RAYCO  
C.I.F.: G-35.140.540

SITUACION

PARQUE DE LOMO LOS FRAILES, CALLE JERICÓ ESQ. CALLE JAMAT ESQ. CALLE CAFARNAUN ESQ. CALLE BETANIA, LAS PALMAS DE GRAN CANARIA, ISLA DE GRAN CANARIA, PROVINCIA DE LAS PALMAS

PLANO

## PLANO DE EMPLAZAMIENTO

ESCALA	PLANO Nº	RF	FECHA
S/E	01	2553	JUNIO - 2025



CALLE JORDAN Nº51 BAJO  
38018  
LOMO LOS FRAILES  
LAS PALMAS G.C.  
gestecav@gmail.com  
Mov. 648.807.860  
Tf-923 676692

INGENIERO TECNICO INDUSTRIAL

JOSEBA NIETO ARIAS, COLEGIADO Nº3.675

CALLE JERICO

PARQUE LOMO LOS FRAILES



PISTA DE PETANCA


Palmeras No  
Protegidas a trasplantar

CALLE BETANIA

TITULO	PETICIONARIO	PLANO	ESCALA: 1/100	Nº PLANO: 03	REFERENCIA: 2553	FECHA: JUNIO - 2025
<p><b>PROYECTO DE NUEVA PISTA DE PETANCA DENTRO DEL PARQUE MUNICIPAL DE LOMO LOS FRAILES EN LAS PALMAS DE GRAN CANARIA</b></p>	<p>ASOCIACIÓN DE VECINOS RAYCO C.I.F.: G-35.140.540</p>	<p><b>PLANTA DISTRIBUCIÓN ESTADO ACTUAL PISTA DE PETANCA</b></p>	 <b>Gestecav, S.L.</b> <small>Calles Técnicas Canaria Venezuela CALLE JORDAN Nº51 BAJO 35018 LOMO LOS FRAILES LAS PALMAS DE G.C. gestitecav@gmail.com; tlf-628 676892; Movil 648807880</small>			
<p>SITUACION</p> <p>PARQUE DE LOMO LOS FRAILES, CALLE JERICÓ ESQ. CALLE JAMAT ESQ. CALLE CAFARNAUN ESQ. CALLE BETANIA, LAS PALMAS DE GRAN CANARIA, ISLA DE GRAN CANARIA, PROVINCIA DE LAS PALMAS</p>		<p><b>INGENIERO TÉCNICO INDUSTRIAL</b></p> <p><b>JOSEBA NIETO ARIAS COLEGIADO 3.675</b></p>				

CALLE JERICICO

PARQUE LOMO LOS FRAILES

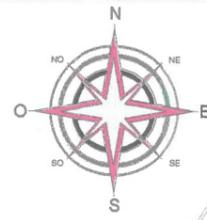

Nuevo tipo de suelo de arena roja para caminar / correr

Nuevo tipo de suelo de arena roja para caminar / correr

PISTA DE PETANCA EXISTENTE

PISTA NUEVA DE PETANCA

CALLE BETANIA

TITULO	PETICIONARIO	PLANO	ESCALA: 1/100	Nº PLANO: 04	REFERENCIA: 2553	FECHA: JUNIO - 2025
<p><b>PROYECTO DE NUEVA PISTA DE PETANCA DENTRO DEL PARQUE MUNICIPAL DE LOMO LOS FRAILES EN LAS PALMAS DE GRAN CANARIA</b></p>	<p>ASOCIACIÓN DE VECINOS RAYCO C.I.F.: G-35.140.540</p>	<p><b>PLANTA DISTRIBUCIÓN ESTADO REFORMADO CON NUEVA PISTA DE PETANCA</b></p>	<p> <b>Gestecav, S.L.</b> <small>Gestiones Técnicas Canaria Venezolana</small> <b>INGENIERO TÉCNICO INDUSTRIAL</b></p>			
	<p>SITUACION PARQUE DE LOMO LOS FRAILES, CALLE JERICÓ ESQ. CALLE JAMAT ESQ. CALLE CAFARNAUN ESQ. CALLE BETANIA, LAS PALMAS DE GRAN CANARIA, ISLA DE GRAN CANARIA, PROVINCIA DE LAS PALMAS</p>		<p><b>JOSEBA NIETO ARIAS COLEGIADO 3.675</b></p>			